



COMUNE DI VISSO - PROVINCIA DI MACERATA

Largo G.B. Gaola Antinori, 1 62039 Visso

C.F. E P.IVA P.IVA 00270460439

PROGETTAZIONE DEFINITIVA, ESECUTIVA E COORDINAMENTO DELLA SICUREZZA IN FASE DI PROGETTAZIONE DEI LAVORI INERENTI "DISSESTI IDROGEOLOGICI – MITIGAZIONE RISCHIO FRANA CADUTA MASSI VIA USSITA"

Responsabile Unico Procedimento

Ing. Gabriela AURELI

C.I.G.: 86121635BB

C.U.P.: E63H9000280001

Studio di PROGETTAZIONE
VE.MA. PROGETTI s.r.l.s.



Via Tiburtina Valeria, 132
65128 Pescara (PE)
Tel: +39 331-4198523
e-mail: strutture@vemaprogetti.com
www.vemaprogetti.com

Capogruppo


Ing. Domenico MASCIANDARO

Collaboratori e Consulenti

Ing. Annalisa ACCOGLI
PROGETTAZIONE STRUTTURALE

Ing. Antonio DI FELICE
PROGETTAZIONE GEOTECNICA

Ing. Serena TROIANO
RESPONSABILE UFFICIO GARE

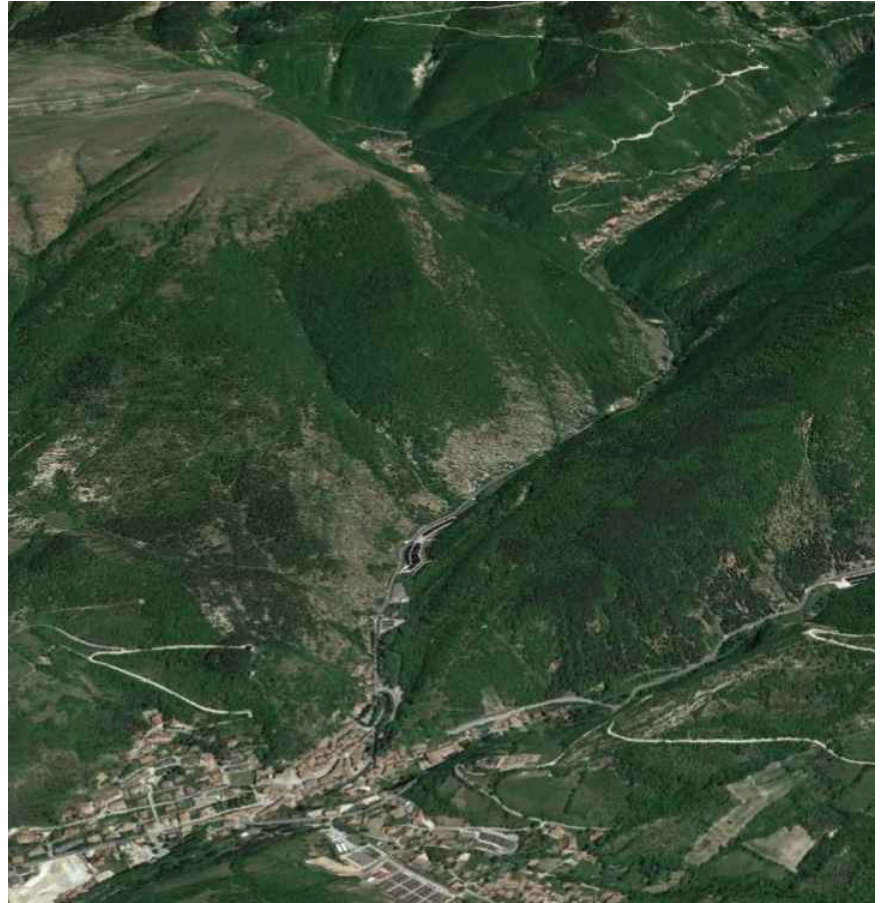

CODICE ELABORATO

ER_AM_00

Elenco Elaborati

studio di fattibilità preliminare definitivo esecutivo

strutture antincendio architettura impianti sicurezza amministrativo direzione lavori

DATA: 10/06/2022	Prima emissione		del 10/06/2022
	Revisione	N. 1	del 06/07/2022
SCALA: -	Revisione	N.	del
	Revisione	N.	del
FORMATO TAVOLA -	Redatto da:	Controllato da:	Approvato da:
	Ing. A.A.	Ing. D.M.	Ing. D.M.

COMUNE DI VISSO
PROVINCIA DI MACERATA

COMUNE DI VISSO - PROVINCIA DI MACERATA

PROGETTO ESECUTIVO

Progettazione definitiva, esecutiva e Coordinamento della sicurezza in fase di progettazione dei lavori inerenti “dissesti idrogeologici – mitigazione rischio frana caduta massi via Ussita”

ELENCO ELABORATI

ELABORATI RELAZIONI_Amministrativi

Codice Elaborato	<u>TITOLO ELABORATO</u>	
ER_AM_00	Elenco Elaborati	-
ER_AM_01	Capitolato Speciale d' Appalto e Tecnico Prestazionale	-
ER_AM_02	Elenco Prezzi	-
ER_AM_03	Computo Metrico Estimativo	-
ER_AM_04	Quadro Economico	-
ER_AM_05	Analisi Nuovi Prezzi	-
ER_AM_06	Incidenza della Manodopera	-
ER_AM_07	Incidenza della Sicurezza	-
ER_AM_08	Piano di Manutenzione	
ER_AM_09	Cronoprogramma	-

ELABORATI RELAZIONI_Sicurezza

Codice Elaborato	<u>TITOLO ELABORATO</u>	
ER_SI_01	Piano di Sicurezza e Coordinamento + Allegati	-
ER_SI_02	Fascicolo dell' Opera	-
ER-SI_03	Piano di Sicurezza e Coordinamento Covid-2019 + Allegati	-

ELABORATI RELAZIONI_Strutturali

Codice Elaborato	<u>TITOLO ELABORATO</u>	
ER_ST_01	Relazione Generale	-
ER_ST_02	Relazione Tecnica	-
ER_ST_03	Allegato 1_ Relazione Tecnica Controllo Sicurezza di Carico Reti di Protezione	-
ER_ST_04	Allegato 2_ Relazione Tecnica Analisi Traiettorie Caduta Massi	-
ER_ST_05	Relazione Geotecnica	-
ER_ST_06	Relazione Geologica	-
ER_ST_07	Allegato 1_ Relazione Geologica Relazione sulle Indagini	-
ER_ST_08	Allegato 2_ Relazione Geologica Elaborati Grafici	-
ER_ST_09	Relazione Sismica	-
ER_ST_10	Relazione sulla Classificazione del Rischio Frana	-
ER_ST_11	Relazione sul Sistema di Monitoraggio	

ELABORATI RELAZIONI_Architettonico

Codice Elaborato	<u>TITOLO ELABORATO</u>	
ER_AR_01	Relazione Paesaggistica	-
ER_AR_02	Localizzazione	-
ER_AR_03	Planimetria catastale	-
ER_AR_04	Inquadramento	-
ER_AR_05	Relazione Fotografica	-

ELABORATI GRAFICI_Strutturali

Codice Elaborato	<u>TITOLO ELABORATO</u>	
EG_ST_01	STATO DI FATTO – Rilievo Planoaltimetrico Inquadramento Aree di Intervento	scala - 1:500
EG_ST_02	STATO DI FATTO – Rilievo Planoaltimetrico Sezioni Topografiche	scala - 1:1000
EG_ST_03	STATO DI PROGETTO – Definizione Aree e Tipologie di Intervento	scala - 1:500
EG_ST_04	STATO DI PROGETTO – Sezioni Topografiche e Tipologie di Intervento	scala - 1:1000
EG_ST_05	STATO DI PROGETTO – Fasi di Lavorazione e Tipologie di Intervento	scala - 1:500
EG_ST_06	STATO DI PROGETTO – Tipologia di Intervento - Rafforzamento Corticale	scala - Varie
EG_ST_07	STATO DI PROGETTO – Tipologia di Intervento - Barriera 1 e 3 (2000 KJ)	scala - Varie
EG_ST_08	STATO DI PROGETTO – Tipologia di Intervento - Barriera 2 (3000 KJ)	scala - Varie
EG_ST_09	STATO DI PROGETTO – Tipologia di Intervento - Raffittimento Chiodature e Rete Sentieristica	scala - Varie
EG_ST_10	STATO DI PROGETTO – Sistema di Monitoraggio	scala - 1:500